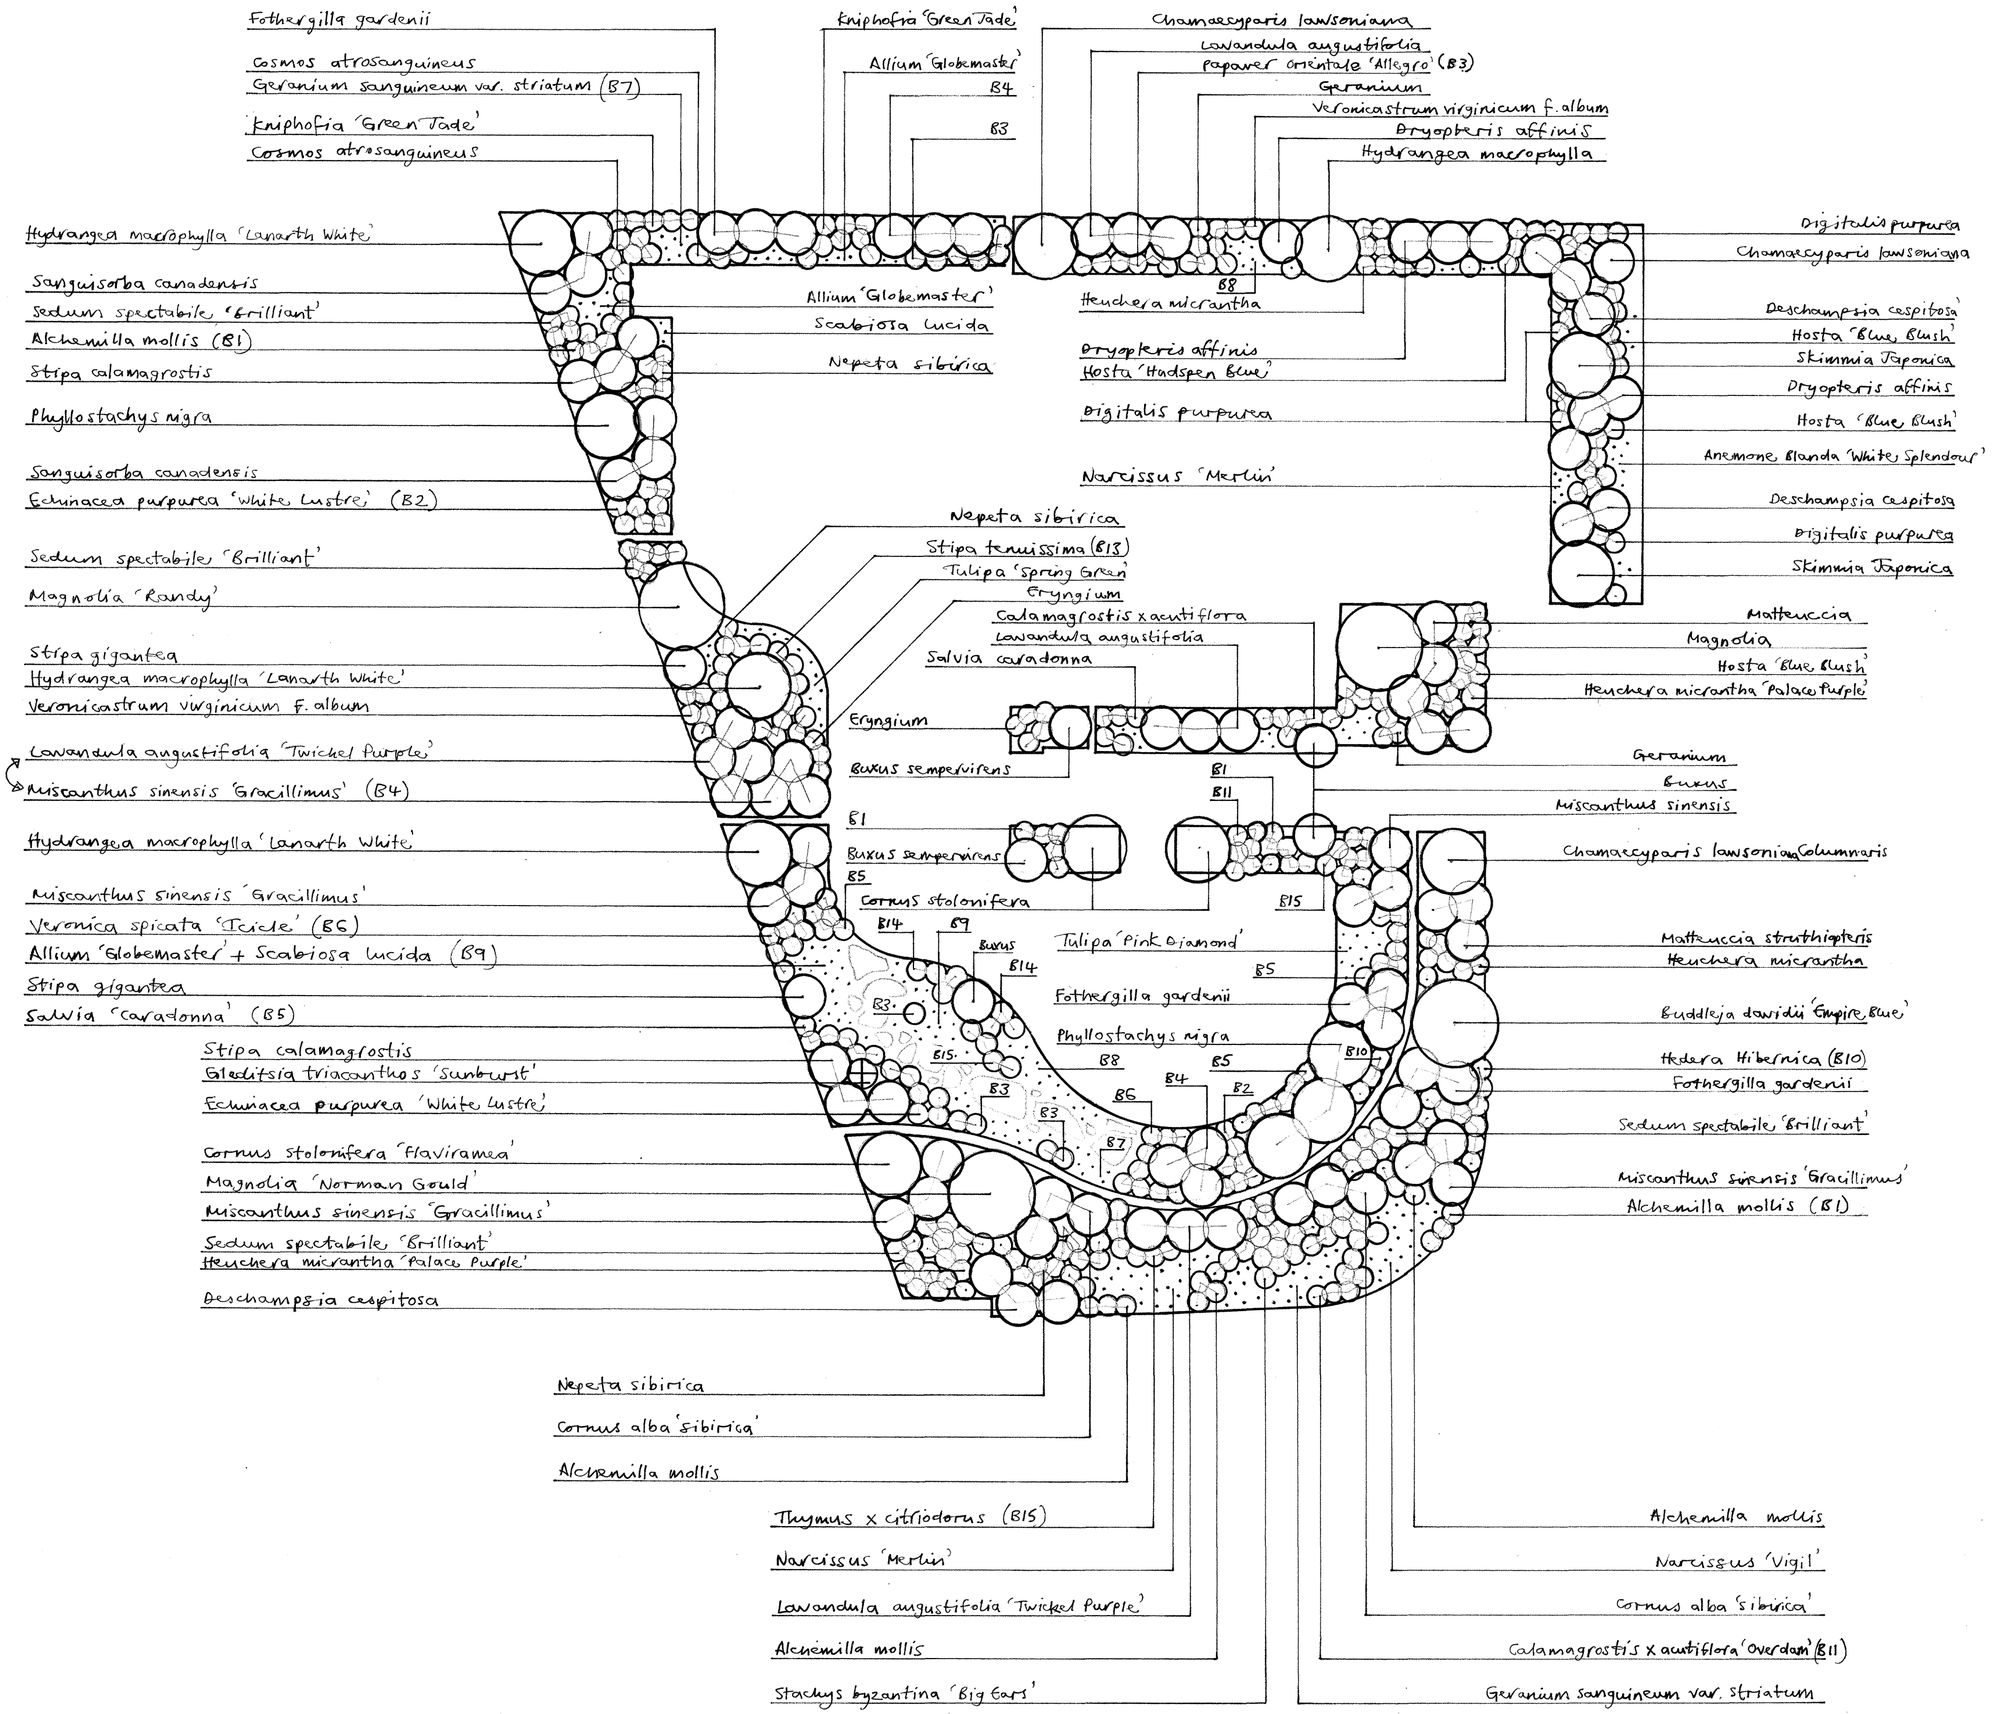

Note:
All dimensions must be checked on site and not scaled from this drawing

Plant list:

Trees
Gleditsia triacanthos 'Sunburst' x1

Shrubs
Magnolia 'Betty' x1
Magnolia 'Randy' x1
Magnolia 'Norman Gould' x1
Cornus stolonifera 'Flaviramea' x3
Cornus alba 'sibirica' x6
Buddleja davidii 'Empire Blue' x1
Chamaecyparis lawsoniana Columnaris x3
Fothergilla gardenii x9
Hydrangea macrophylla 'Lanarth White' x4
Lavandula augustifolia 'Twickel Purple' x13
Buxus sempervirens x5
Skimmia Japonica x2

Perennials etc
Achillea 'Wesersandstein' (B14) x7
Digitalis purpurea x11
Salvia carradonna (B5) x29
Sanguisorba Canadensis x6
Thymus x citriodorus (B15) x18
Stachys byzantina 'Big ears' x16
Hedera Hibernica (B10) x12
Heuchera micrantha 'Palace Purple' x29
Hosta 'Blue Blush' x21
Hosta 'Hadspen Blue' x5
Nepeta Sibirica x25
Geranium sanguineum var. striatum (B7) x50
Echinacea purpurea 'White Lustre' (B2) x25
Kniphofia 'Green Jade' x14
Cosmos atrosanguineus x9
Sedum spectabile 'Brilliant' x30
Alchemilla mollis (B1) x31
Anemone Blanda 'White splendour' x16
Tanacetum argenteum (B8) x22
Scabiosa lucida (B9) x30
Veronica spicata 'Icicle' (B6) x16
Veronicastrum virginicum f. album x10
Papaver orientale 'Allegro' (B3) x15
Eryngium x tripartitum x10

Grasses, Bamboo, Ferns
Phyllostachys nigra x4
Calamagrostis x acutiflora 'Overdam' (B11) x26
Miscanthus sinensis 'Gracillimus' (B4) x21
Deschampsia cespitosa x8
Stipa gigantean x2
Stipa calamagrostis x6
Stipa tenuissima (B13) x10
Matteuccia struthiopteris x8
Dryopteris affinis x7

Bulbs
Allium 'Globemaster' (B9) x40
Narcissus 'Vigil' x20
Narcissus 'Merlin' x26
Tulipa 'Pink Diamond' x11
Tulipa 'Spring Green' x11

Client:	Abdel-Baki/Hussey
Project:	Norevägen 5 163 41 Spånga
Drawing Title:	Planting Plan
Scale: 1:100	**Date:** March 05
Drawing No: 12/09	
Drawn by:	J Bush Stem landscape & garden design